


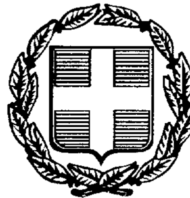

ΕΦΗΜΕΡΙΣ ΤΗΣ ΚΥΒΕΡΝΗΣΕΩΣ

ΤΗΣ ΕΛΛΗΝΙΚΗΣ ΔΗΜΟΚΡΑΤΙΑΣ

ΤΕΥΧΟΣ ΤΕΤΑΡΤΟ **Αρ. Φύλλου 657**

30 Ιουλίου 1997

ΠΕΡΙΕΧΟΜΕΝΑ

ΑΝΑΔΑΣΩΣΕΙΣ

ΑΠΟΦΑΣΕΙΣ

Αριθ. 2287 (1)

Κήρυξη αναδασωτέας έκτασης εμβαδού 270 στρεμμάτων που βρίσκεται στη θέση πλάτη περιφερείας κοινότητος Κεραμειών Ν. Λέσβου.

Ο ΑΝΑΠΛ/ΡΩΤΗΣ ΠΕΡΙΦ/ΚΟΥ ΔΙΕΥΘΥΝΤΗ Ν. ΛΕΣΒΟΥ

Έχοντας υπόψη:

1. Την παρ. 7 του άρθρου 6 του Ν.2240/94 που τροποποιεί το πρώτο εδάφιο της παρ. 2 του άρθρου 39 του Ν.. 2218/94 σύμφωνα με το οποίο εντάσσει την Δασική Υπηρεσία στην Περιφερειακή Διοίκηση.

2. Την παρ. 2 του άρθρου 14 του Ν. 2399/96 σύμφωνα με το οποίο οι αρμοδιότητες του Περιφερειακού Διευθυντή περιέρχονται στο Γενικό Γραμματέα της Περιφέρειας.

3. Τις διατάξεις του άρθρου 117 παράγραφος 3 του Συντάγματος.

4. Τις διατάξεις του Ν.998/79 «περί προστασίας των δασών και των δασικών εν γένει εκτάσεων της Χώρας» και ειδικότερα τα άρθρα 41 παρ. 1 και 38 παρ. 1.

5. Τις αρ. 180417/1180/8.7.1980, 182447/3049/ 24.9.1980, 141823/24.2.1983 διαταγές του Υπουργείου Γεωργίας.


6. Την αρ. 2283/1.7.1997 πρόταση της Διεύθυνσης Δασών Λέσβου με την οποία προτείνεται η κήρυξη 270 στρεμμάτων στη θέση πλάση περιφερείας κοινότητας Κεραμειών, αποφασίζουμε:

Κηρύσσουμε αναδασωτέα με σκοπό την αποκατάσταση τη δασικής βλάστησης και την διατήρηση του δασικού χαρακτήρα της καταστραφείσης από την πυρκαϊά της 29.6.1997 έκτασης εμβαδού 270 στρεμμάτων που βρίσκεται στη θέση πλάτη περιφερείας κοινότητος Κεραμειών όπως φαίνεται στο συνημμένο σχεδιάγραμμα της Διεύθυνσης Δασών που αποτελεί αναπόσπαστο μέρος της απόφασης αυτής.

Η παρούσα να δημοσιευθεί στην Εφημερίδα της Κυβερνήσεως.

Μυτιλήνη, 1 Ιουλίου 1997

Με εντολή Γεν. Γραμ. Περιφέρειας
Ο Αναπληρωτής Περ/κού Διευθυντή
ΠΑΝΑΓΙΩΤΗΣ ΣΕΡΑΪΔΗΣ

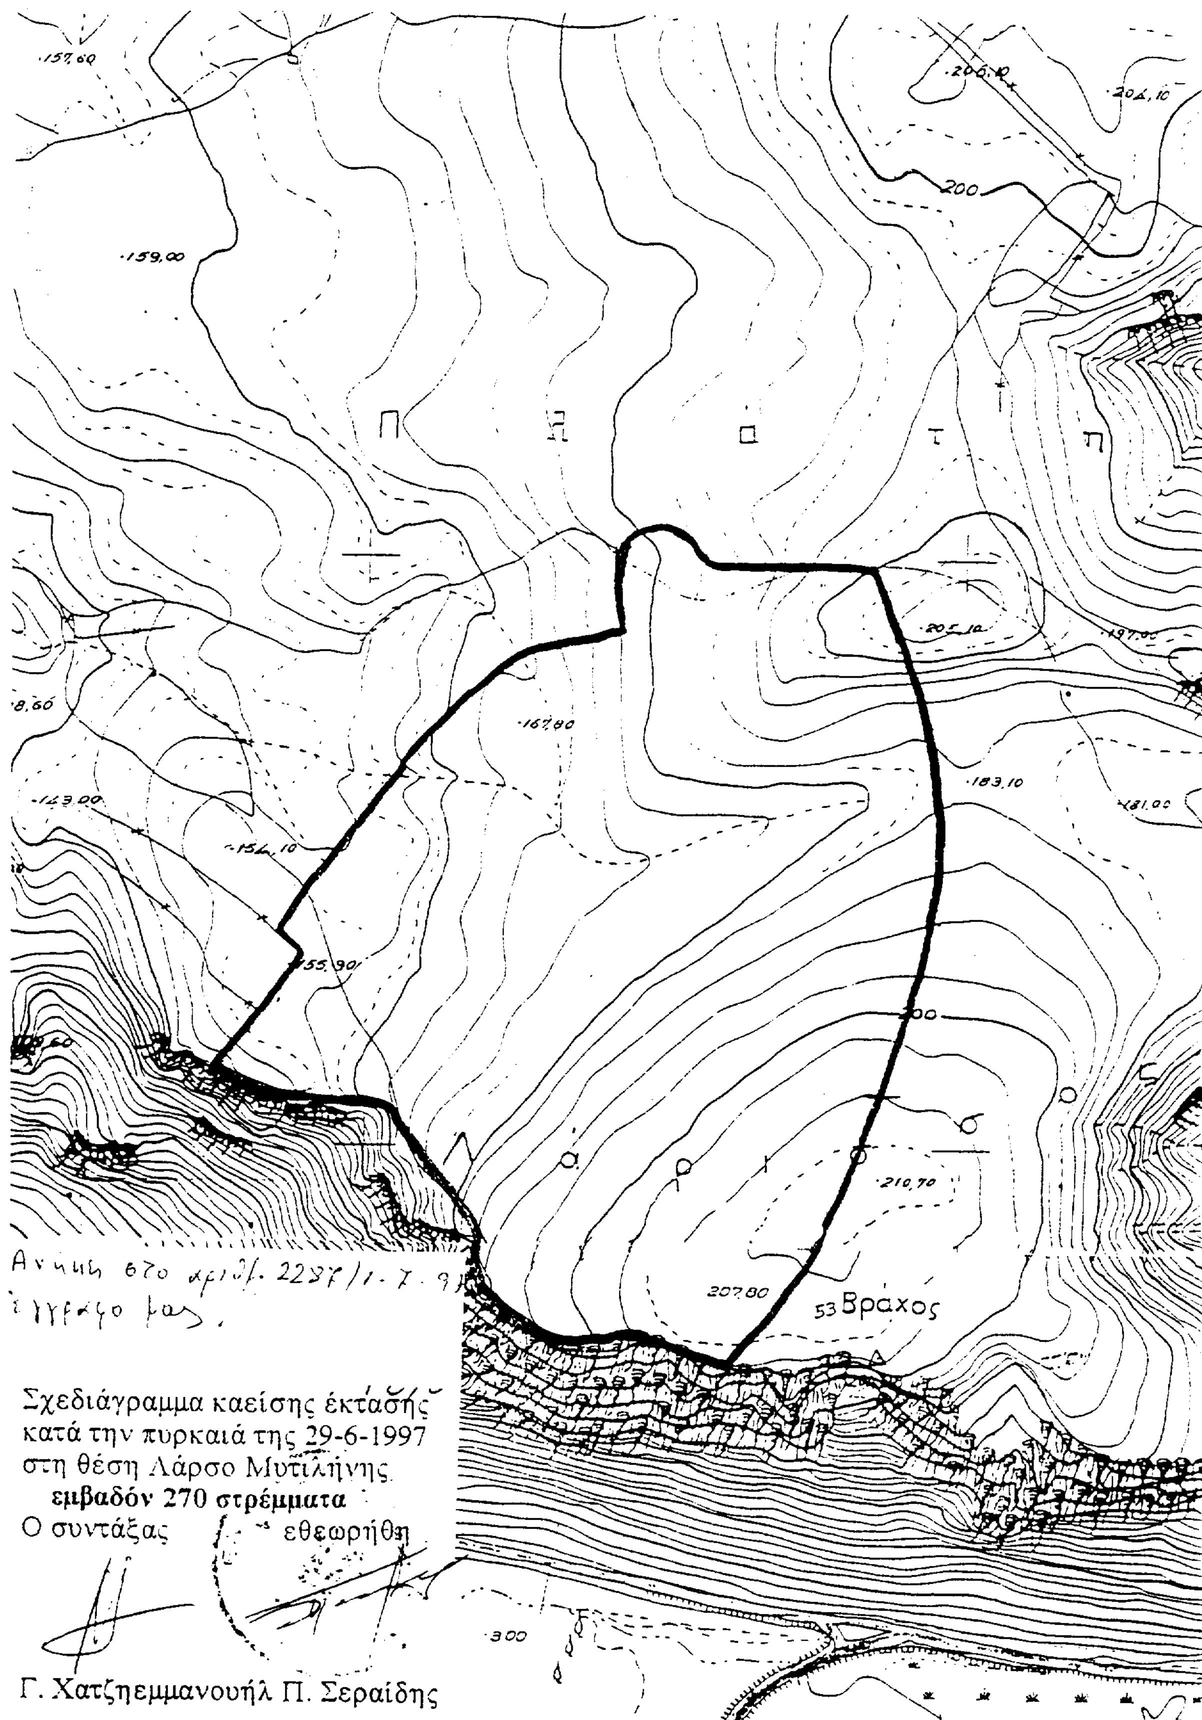
53 Βράχος
Σχεδιάγραμμα καείσης έκτασης
κατά την πυρκαιά της 29-6-1997
στη θέση Λάρσο Μυτιλήνης
εμβαδόν 270 στρέμματα
Ο συντάξας εθεωρήθη
Γ. Χατζηεμμανουήλ Π. Σεραίδης

ΠΟΛΕΟΔΟΜΙΑ

ΑΠΟΦΑΣΕΙΣ

Αριθ. 16151 (2)

Τροποποίηση του εγκεκριμένου ρυμοτομικού σχεδίου Αλεξ/πολης Ν. Έβρου στο Ο.Τ. 482.

Ο ΔΗΜΑΡΧΟΣ ΑΛΕΞΑΝΔΡΟΥΠΟΛΗΣ

Έχοντας υπόψη:

1. Τις διατάξεις του Ν. Δ/τος της 17ης Ιουλίου 1923 όπως μεταγενέστερα τροποποιήθηκαν και συμπληρώθηκαν και ειδικότερα τα άρθρα 3 και 70.
2. Το από 5.7.1994 Π.Δ. (ΦΕΚ 113/Α/6.7.94) με το οποίο μεταβιβάζονται ο αρμοδιότητες τροποποιήσεων εγκεκριμένου σχεδίου πόλεως κια πολεοδομικών εφαρμογών στο Δήμο Αλεξανδρούπολης (Ν. Έβρου).
3. Το Γ.Π.Σ. Αλεξ/πολης (ΦΕΚ 9Δ/14.1.88) και Π.Μ.Α. Αλεξ/πολης (ΦΕΚ/674 Δ/30.10.89).
4. Την υπ' αριθμ. 404/96 απόφαση του Δημοτικού Συμβουλίου Αλεξ/πολης με την οποία προτείνεται η τροποποίηση του εγκεκριμένου σχεδίου πόλης.
5. Την υπ' αριθμ. 2/1/97 θετική γνωμοδότηση του Συμβουλίου ΣΧΟΠ.
6. Την υπ'άριθμ. 218/97 οριστική απόφαση του Δημοτικού Συμβουλίου Αλεξ/πολης για την προτεινόμενη τροποποίηση, αποφασίζουμε:

Άρθρο 1

Εγκρίνεται η τροποποίηση του εγκεκριμένου ρυμοτομικού σχεδίου Αλεξ/πολης στο Ο.Τ. 482 ήτοι έγκριση μετατόπιση του πεζοδρομίου στα όρια των ιδιοκτησιών όπως φαίνεται στο συνημμένο τοπογραφικό διάγραμμα που αποτελεί αναπόσπαστο μέρος της παρούσας απόφασης.

Άρθρο 2

Από τις διατάξεις της απόφασης αυτής δεν προκαλείται δαπάνη σε βάρος του προϋπολογισμού του Δήμου Αλεξ/πολης.

Η ισχύς της παρούσας απόφασης αρχίζει από την δημοσίευσή της στην Εφημερίδα της Κυβερνήσεως.


Μετά την παραπάνω δημοσίευση η απόφαση μαζί με το σχετικό τοπογραφικό διάγραμμα που τη συνοδεύει να αναρτηθεί στο Δημοτικό κατάστημα επί 15ήμερο για ενημέρωση.

Η παρούσα να δημοσιευθεί στην Εφημερίδα της Κυβερνήσεως.


Αλεξ/πολη, 3 Ιουλίου 1997

Ο Δήμαρχος

ΕΛΕΥΘΕΡΙΟΣ ΓΙΟΦΤΣΙΔΗΣ

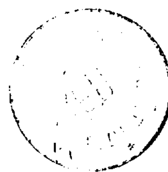

Ο Προϊστάμενος Τεχνικής Υπηρεσίας

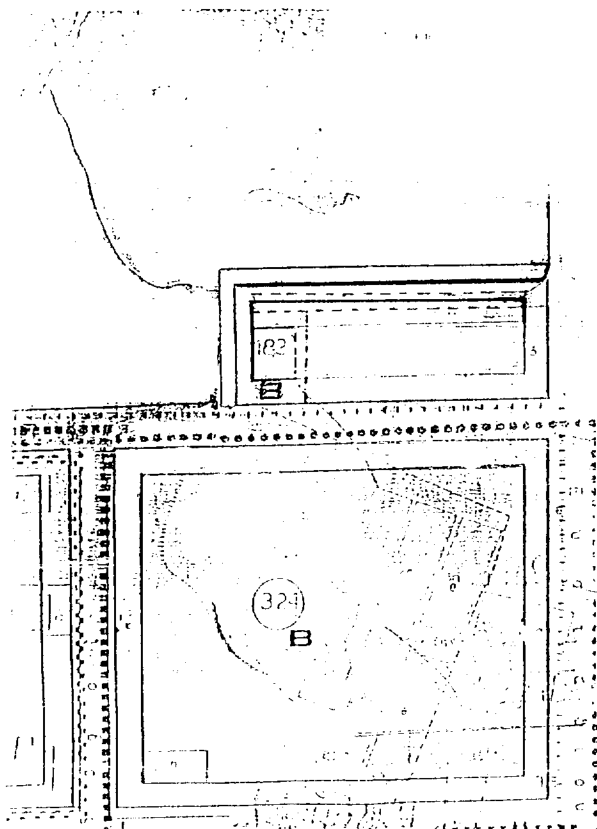

ΝΟΜΟΣ ΕΒΡΟΥ

ΔΗΜΟΣ ΑΛΕΞΑΝΔΡΟΥΠΟΛΗΣ

ΤΡΟΠΟΠΟΙΗΣΗ ΡΥΜΟΤΟΜΙΚΟΥ ΣΧΕΔΙΟΥ

ΟΤ 482

ΚΛΙΜΑΚΑ 1:1000

Ο ΣΥΝΤΑΞΑΣ

ΔΙΠΛΩΜ. ΠΟΛΙΤΙΚΟΣ ΜΗΧΑΝΙΚΟΣ

Αριθ. 12/2300 (3)

Προσδιορισμός χρήσης τεμαχίου αγροκτήματος Μακρυχωρίου Ν. Καβάλας για ίδρυση σταυλικής εγκατάστασης.

Ο ΝΟΜΑΡΧΗΣ ΚΑΒΑΛΑΣ

Έχοντας υπόψη:

1. Το Ν. 1512/1985 «περί τροποποιήσεως και συμπληρώσεως πολεοδομικών διατάξεων και ειδικότερα το άρθρο 3 αυτού περί καθορισμού χρήσεων παραχωρουμένων δημοσίων εκτάσεων.

2. Τη γνώμη της Δ/νσης Γεωργίας Καβάλας που διατυπώνεται στο υπ' αριθμ. πρωτ. 06/2171/3.3.1997 έγγραφο της και συνοδεύεται από τις γνώμες των:

α) Κοινοτικού Συμβουλίου, β) Δ/νσεως Δασών Καβάλας, γ) Γραφείο Ε.Ο.Τ. Καβάλας, δ) Εφορείας Προϊσταμ. και Κλασ. Αρχ/των, ε) Δ/νσης Υγιεινής.

3. Την υπ' αριθμ. ταυτάριθμη γνωμάτευση του ΤΠ και ΠΕ Ν. Καβάλας.

4. Την υπ' αριθμ. 83840/3591/12.12.1986 αποφ. Υπουργ. ΠΕΧΩΔΕ (ΦΕΚ1Δ'/5.1.87), αποφασίζουμε:

Ότι το υπό στοιχεία ΑΒΓΔΑ τεμάχιο εκ του 582 κοινοχρήστου του αγροκτήματος Μακρυχωρίου επιφανείας 4.000M^2 που πρόκειται να παραχωρηθεί στον Τσιμαγιώργη Σωτήριο του Αθανασίου είναι κατάλληλο για την ίδρυση σ' αυτό σταυλικής εγκατάστασης.


Το ανωτέρω τεμάχιο φαίνεται στο συνημμένο και θεωρημένο από τον Προϊστάμενο της Δ/νσης Πολεοδομίας διάγραμμα σε κλιμ. 1:2000.

Η απόφαση αυτή να δημοσιευθεί στην Εφημερίδα της Κυβερνήσεως.

Καβάλα, 4 Ιουλίου 1997

Ο Νομάρχης


ΙΩΑΝΝΗΣ ΚΑΡΑΤΖΙΩΤΗΣ

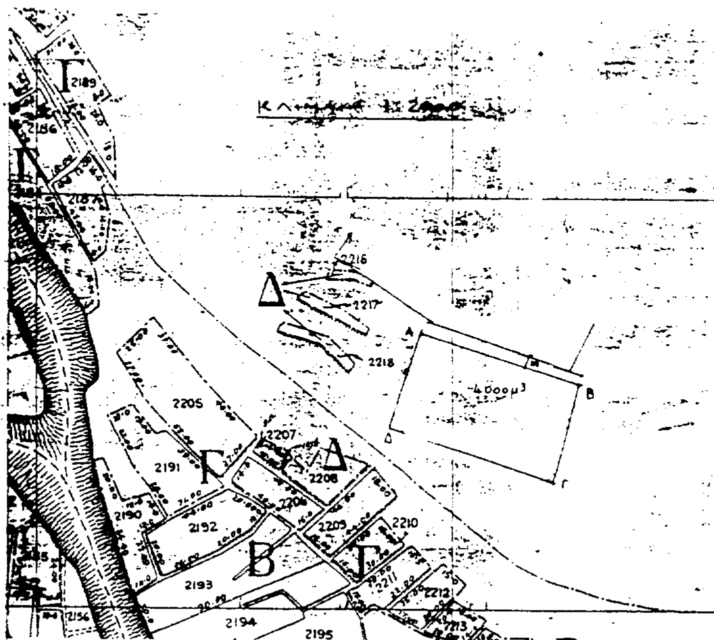

Ν. ΚΑΒΑΛΑΣ
ΑΓΡΟΚΤΗΜΑ ΜΑΚΡΥΧΩΡΙ
τεμάχιο ΑΒΓΔΑ
Επιφάνειας 4000 τ.μ προοριζόμενο
για ίδρυση σταυλικής εγκατά-
στασης από τον Τσιμαγιώργη Σωτήριο
του Αθανασίου

ΘΕΩΡΕΙΤΑΙ

και συνοδεύει την υπ' αριθμ. 12/2300
απόφαση του Νομάρχη Καβάλας
Καβάλα 4-7-1997

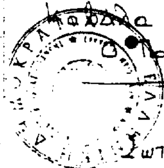

Ο Προϊστάμενος Τ.Π. & Π.Ε.

Σωτήρης Μπενεβάς
Αρχ/των Μηχανικός με Α'

Αριθ. 12/2299 (4)

Προσδιορισμός χρήσης τεμαχίου αγροκτήματος Μακρυχωρίου Ν. Καβάλας για ίδρυση σταυλικής εγκατάστασης.

Ο ΝΟΜΑΡΧΗΣ ΚΑΒΑΛΑΣ

Έχοντας υπόψη:

1. Το Ν. 1512/1985 «περί τροποποιήσεως και συμπληρώσεως πολεοδομικών διατάξεων και ειδικότερα το άρθρο 3 αυτού περί καθορισμού χρήσεων παραχωρουμένων δημοσίων εκτάσεων.

2. Τη γνώμη της Δ/νσης Γεωργίας Καβάλας που διατυπώνεται στο υπ' αριθμ. πρωτ. 06/2172/3.3.1997 έγγραφο της και συνοδεύεται από τις γνώμες των:

α) Κοινοτικού Συμβουλίου, β) Δ/νσεως Δασών Καβάλας, γ) Γραφείο Ε.Ο.Τ. Καβάλας, δ) Εφορείας Προϊσταμ. και Κλασ. Αρχ/των, ε) Δ/νσης Υγιεινής.

3. Την υπ' αριθμ. ταυτάριθμη γνωμάτευση του ΤΠ και ΠΕ Ν. Καβάλας.

4. Την υπ' αριθμ. 83840/3591/12.12.1986 αποφ. Υπουργ. ΠΕΧΩΔΕ (ΦΕΚ1Δ'/5.1.87), αποφασίζουμε:

Ότι το υπό στοιχεία ΑΒΓΔΕΖΗΘΙΑ τεμάχιο εκ του 582 κοινοχρήστου του αγροκτήματος Μακρυχωρίου επιφανείας 4.000Μ^{2} που πρόκειται να παραχωρηθεί στον Τσιμαγιώργη Αθανάσιο του Κων/νου είναι κατάλληλο για την ίδρυση σ' αυτό σταυλικής εγκατάστασης.


Το ανωτέρω τεμάχιο φαίνεται στο συνημμένο και θεωρημένο από τον Προϊστάμενο της Δ/νσης Πολεοδομίας διάγραμμα σε κλιμ. 1:2000.

Η απόφαση αυτή να δημοσιευθεί στην Εφημερίδα της Κυβερνήσεως.

Καβάλα, 4 Ιουλίου 1997

Ο Νομάρχης

ΙΩΑΝΝΗΣ ΚΑΡΑΤΖΙΩΤΗΣ

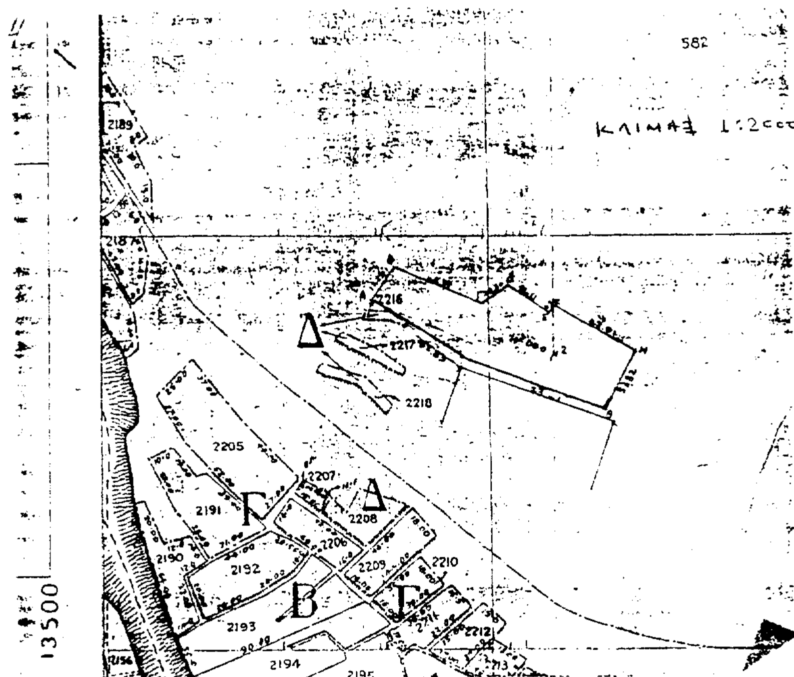

Ν. ΚΑΒΑΛΑΣ
ΑΓΡΟΚΤΗΜΑ ΜΑΚΡΥΧΩΡΙ.
τεμάχιο ΑΒΓΔΕΖΗΘΙΑ
Επιφάνειας 4000 τ.μ προοριζόμενο
για ίδρυση σταυλικής εγκατά-
στασης από τον Τσιμαγιώργη Αθανάσιο
του Κων-νου

ΘΕΩΡΕΙΤΑΙ

και συνοδεύει την υπ' 12/2299/
απόφαση του Νομάρχη Καβάλας
Καβάλα 4-7-1997
Ο Προϊστάμενος Τ.Π & Π.Ε.

Σωτήρης Μπενεβάς
Αρχ/των Μηχανικός με Α'

Αριθ. 3060 (5)

Τροποποίηση όρων δόμησης τμήματος του Ο.Τ. 812 ρυμοτομικού σχεδίου Λαρίσης.

Ο ΝΟΜΑΡΧΗΣ ΛΑΡΙΣΑΣ

Έχοντας υπόψη:

1. Τις διατάξεις των άρθρ. 3 και 70 του Ν. Δ/τος της 17.7.1923 «περί σχεδίων πόλεων κ.λπ. (Α΄ 228) όπως μεταγενέστερα τροποποιήθηκαν και συμπληρώθηκαν.

2. Τις διατάξεις του Α.Ν. 314/68 (ΦΕΚ 47Α) όπως τροποποιήθηκαν και συμπληρώθηκαν με το υπ' αριθμ. 1018/71 Ν.Α. (220 Α΄) και με την παρ. 3 του άρθρ. 34 του Ν..1577/85 (ΦΕΚ 210Α).

3. Τις διατάξεις του υπ' αριθμ. 183/86 Π. Δ/τος (ΦΕΚ 70Α΄) και ειδικότερα το άρθρ. 1 αυτού.

4. Την 996/95 του Δημοτικού Συμβουλίου.

5. Την 5/1/21.1.97 γνωμοδότηση του Συμβουλίου ΧΟΠ Ν. Λάρισας.


6. Το γεγονός ότι από τις κανονιστιές διατάξεις της απόφασης αυτής δεν προκαλείται δαπάνη σε βάρος του κρατικού προϋπολογισμού και του οικείου ΟΤΑ, αποφασίζουμε:

Εγκρίνουμε την τροποποίηση όρων δόμησης τμήματος του Ο.Τ.812 του ρυμοτομικού σχεδίου Λάρισας όπως απεικονίζεται στο συνημμένο τοπογραφικό διάγραμμα για την μη εφαρμογή του άρθρ. 12 παρ. 5 και 6 του ΓΟΚ.


Η ισχύς της παρούσας απόφασης αρχίζει από την δημοσίευση στην Εφημερίδα της Κυβερνήσεως.

Λάρισα, 3 Ιουλίου 1997

Ο Νομάρχης
ΙΩΑΝΝΗΣ ΦΛΩΡΟΣ

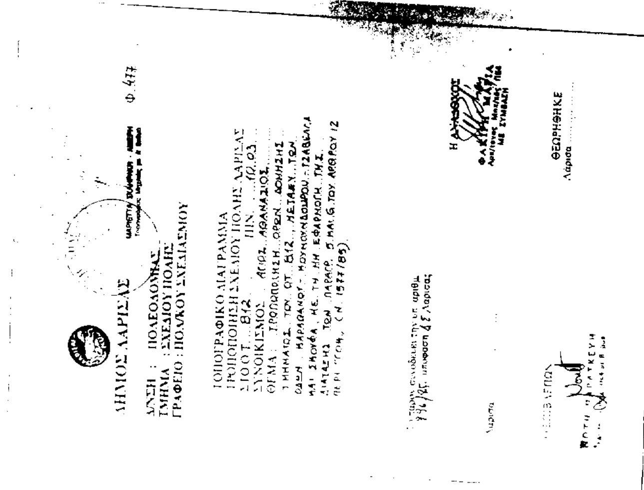



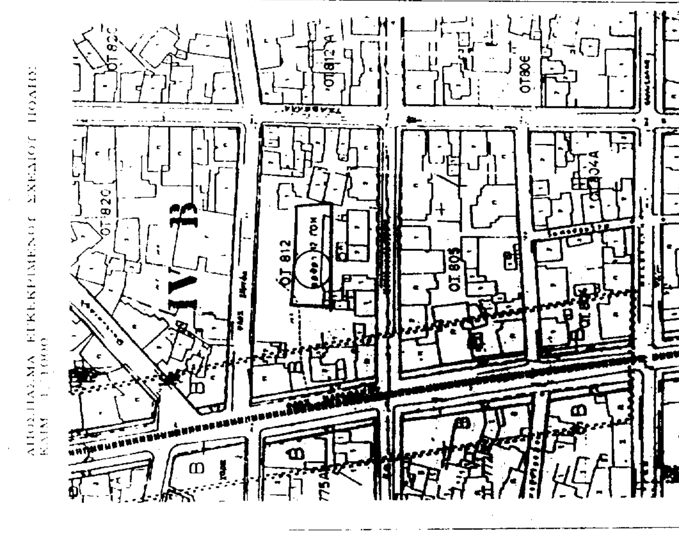

ΑΝΑΚΟΙΝΩΣΕΙΣ

(6)

Παρακατάθεση αποζημιώσεως για απαλ/ση ακινήτου στις Σέρρες.

Με το υπ' αριθμ. 30024/12.2.1997 γραμμάτιο σύστασης Παρακαταθήκης του Γραφείου Παρακαταθηκών και Δανείων της Α' Δ.Ο.Υ. Σερρών, κατατέθηκε από τους: 1) Ιωάννην Στεφάνου, 2) Κων/νου Στεφάνου, 3) Βασιλική σύζ. Ιωάνν. Κοσμίδη, 4) Σπυρ. χήρα Αν. Στεφάνου, 5) Άνναν σύζ. Αναστ. Στεφάνου, 6) Ευαγγελίαν χήραν Εμμ. Καρκάντζαλου, 7) Μαρία σύζ. Νικ. Τσακίρδαη, 8) Στοΐλαν Κιρλήν, 9) Γεώργιον Πισκιούλιν, 10) Κων/νον Πισκιούλην, 11) Ζωή σύζ. Εμ. Γανίτη, και 12) Σοφία σύζ. Γεωρ. Ευμορφοπούλου, κατοίκων Σερρών αποζημίωση ποσού τετρακοσίων εβδομήκοντα μία χιλιάδων (471.000) δραχμών υπέρ των 1) Κων/νου Νικ. Σαββίδη, 2) Χρυσούλα σύζ. Αλεξ. Καδή, 3) Κλεονίκης σύζ. Ιωάννου Κωστελίδη, 4) Ευθυμίας σύζ. Νικ. Οικονόμου, 5) Γεωργ. Νικ. Σαββίδη, 6) Αντωνίου Νικ. Σαββίδη, κατοίκου Σερρών, εικαζομένων δικαιούχων ή του πραγματικού δικαιούχου που θα αναγνωρισθή δικαστικά, για αποζημίωση τμήματος οικοπέδου εμβαδού α) 2,70 τ.μ., με οριοθετικά στοιχεία 45-46-47-45 και β) εμβαδού 2,60 τ.μ., με οριοθετικά στοιχεία 46-47-48-49-50-45 από το υπ' αριθ. 10 οικόπεδον που βρίσκεται στο υπ' αριθμ. 268 Ο.Π. του Σχεδίου Πόλεως Σερρών και φαίνεται στο όνομα Κληρονόμων Νικ. Σαββίδη, τα οποία προσκυρούνται στην υπ' αριθμ. 1 ιδιοκτησίαν των παρακαταθετών και τμήμα εμβαδού 26,10 τ.μ., εκ του αυτού ως άνω οικοπέδου όπερ ρυμοτομείται υπέρ του οικοπέδου των παρακαταθετών με την υπ' αριθμ. 8/29.5.1886 πράξιν τακτοποιήσεως του Πολεοδομικού Γραφείου Σερρών, που κυρώθηκε με την υπ' αριθμ. 4786/86 απόφασιν της Νομαρχίας Σερρών, και των οποίων η προσωρινή τιμή μονάδος αποζημιώσεως ορίσθηκε με την υπ' αριθμ. 50/96 απόφασιν του Μονομελούς Πρωτοδικείου Σερρών, στο ποσόν των 15.000 δραχμών κατά τ.μ. και το σχετικό γραμμάτιο Παρακαταθήκης έχει κατατεθεί στον Συμ/φο Σερρών Νικολ. Βαδικόλιαν (Ρούσβελτ αριθμ. 1) με την υπ' αριθμ. 8468/97 πράξιν του.

(Αριθ. διπλ. εισπρ. ΔΟΥ Δικ. Εισπρ. Αθηνών 6292010/16.7.97)

Σέρραι, 27 Μαΐου 1997

Ο Πληρεξούσιος Δικηγόρος
ΧΡΙΣΤΟΣ ΡΑΒΑΝΗΣ